


# Gemeinde Amden

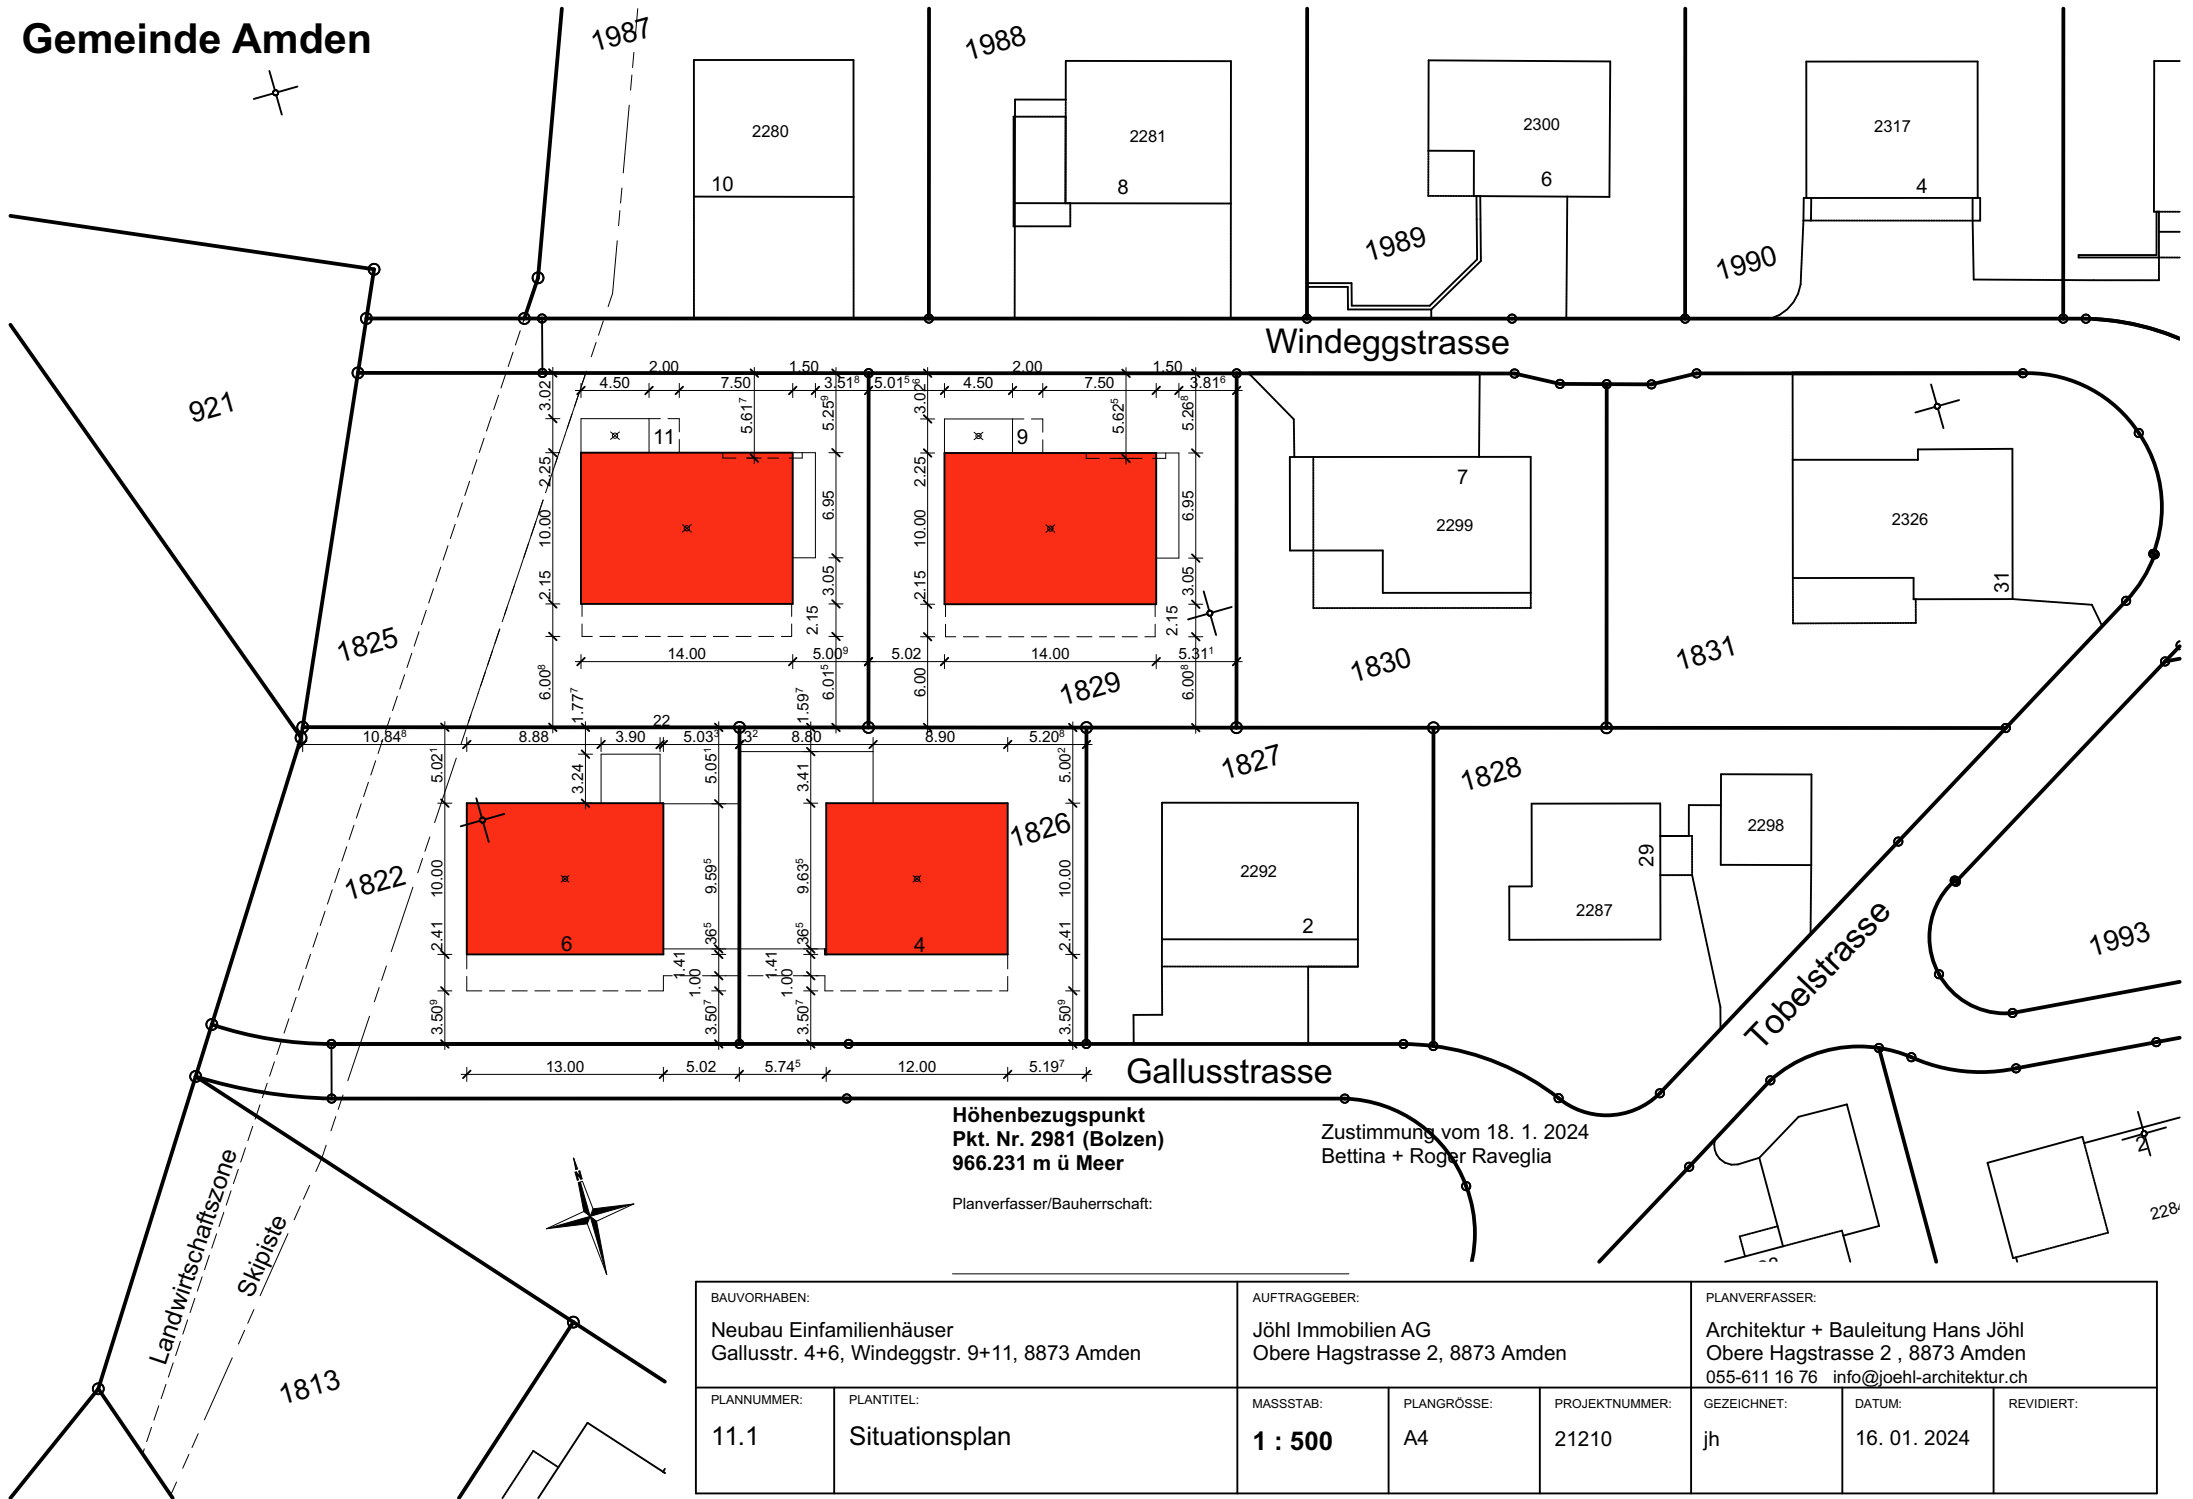

Höhenbezugspunkt  
Pkt. Nr. 2981 (Bolzen)  
966.231 m ü Meer

Zustimmung vom 18. 1. 2024  
Bettina + Roger Raveglia

Planverfasser/Bauherrschaft:

BAUVORHABEN: Neubau Einfamilienhäuser Gallusstr. 4+6, Windeggstr. 9+11, 8873 Amden		AUFTRAGGEBER: Jöhl Immobilien AG Obere Hagstrasse 2, 8873 Amden			PLANVERFASSER: Architektur + Bauleitung Hans Jöhl Obere Hagstrasse 2, 8873 Amden 055-611 16 76 info@joehl-architektur.ch		
PLANNUMMER: 11.1	PLANTITEL: Situationsplan	MASSTAB: 1 : 500	PLANGRÖSSE: A4	PROJEKTNUMMER: 21210	GEZEICHNET: jh	DATUM: 16. 01. 2024	REVIDIERT: