


Schnitt 6

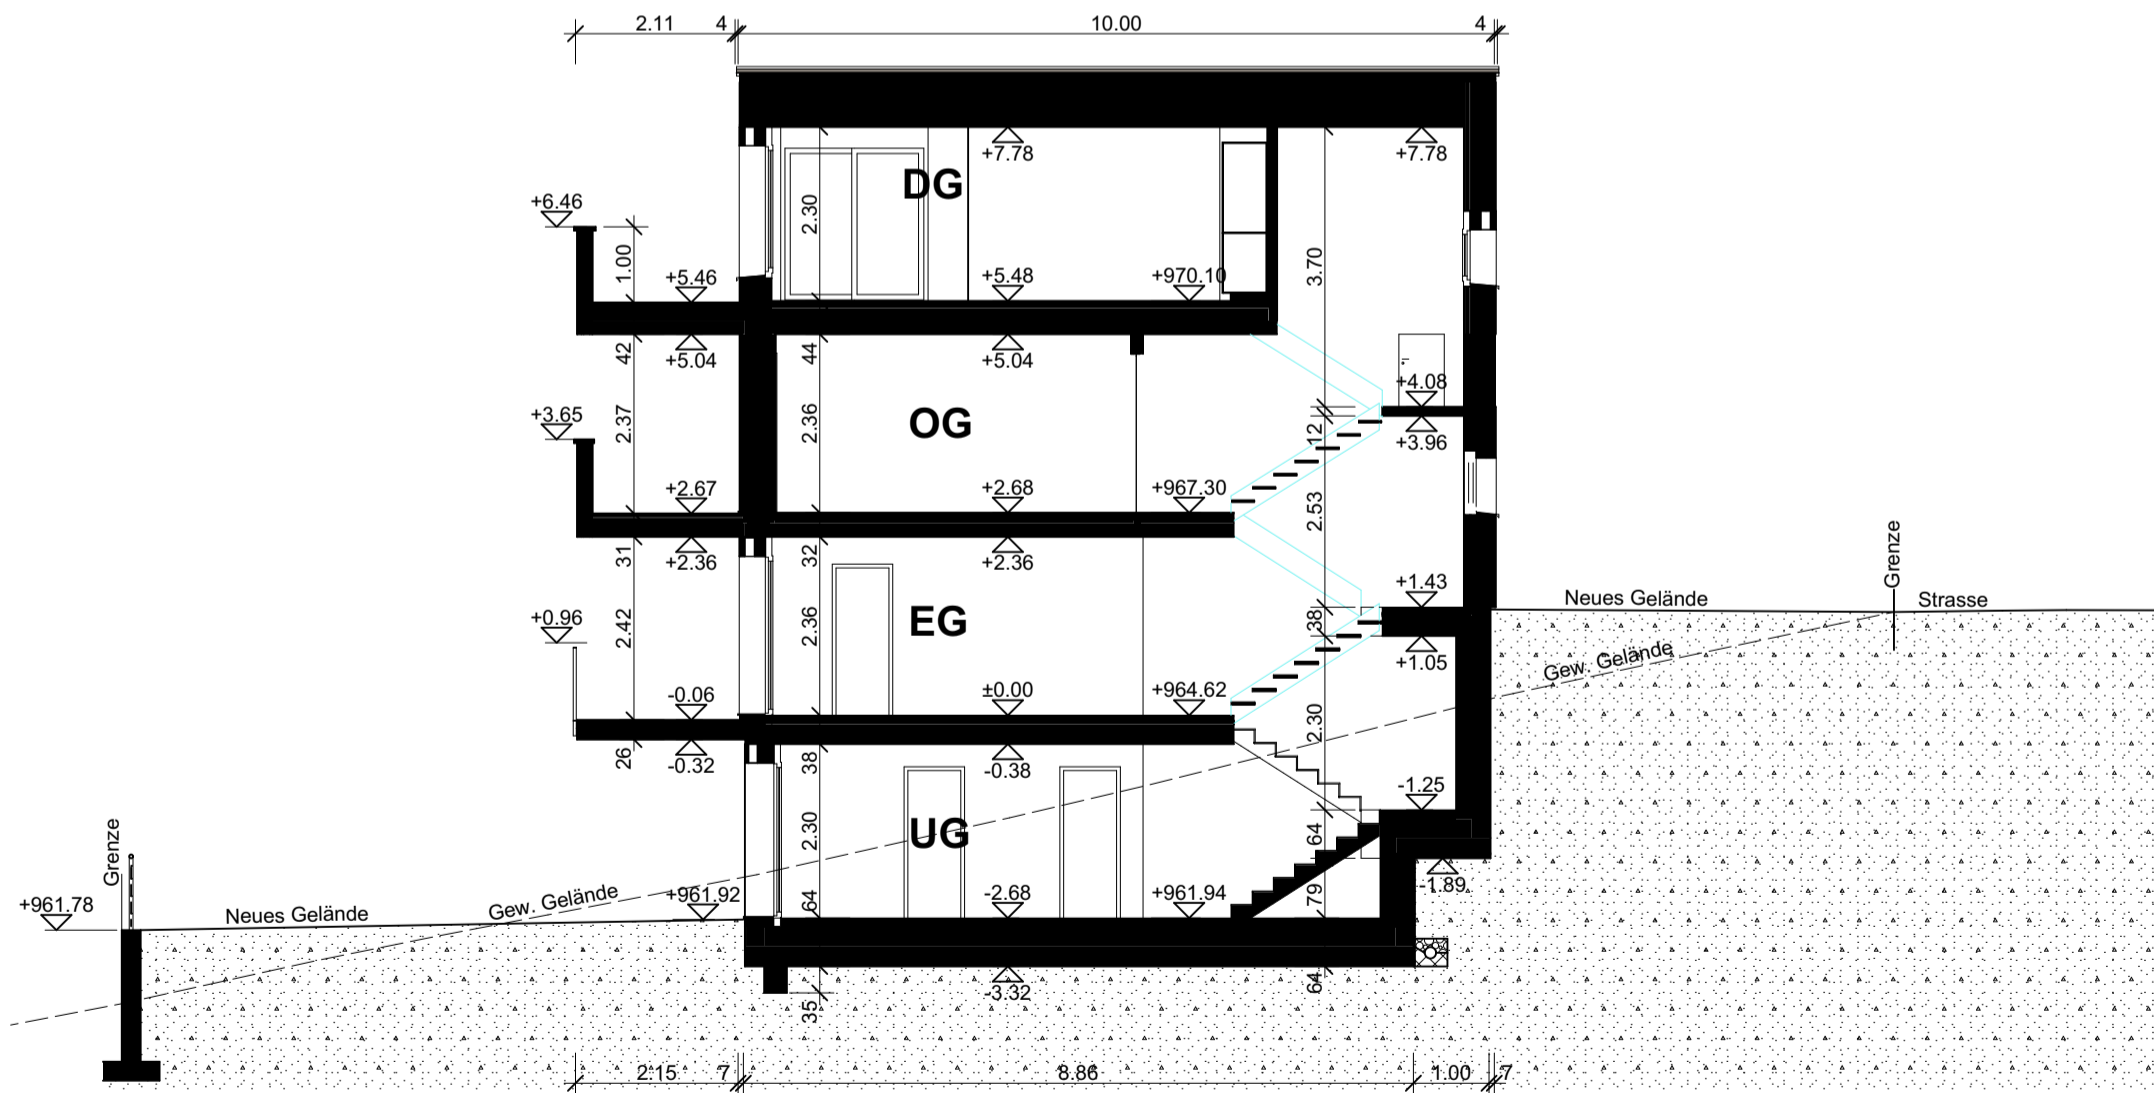

Schnitt 5

±0.00 = 964.62

BAUVORHABEN: Neubau Einfamilienhäuser Gallusstr. 4+6, Windeggstr. 9+11, 8873 Amden		AUFTRAGGEBER: Jöhl Immobilien AG Obere Hagstrasse 2, 8873 Amden			PLANVERFASSER: Architektur + Bauleitung Hans Jöhl Obere Hagstrasse 2 , 8873 Amden 055-611 16 76 info@joehl-architektur.ch		
PLANNUMMER: 13.3	PLANTITEL: Schnitte 5+6 "Windeggstr. 11"	MASSSTAB: 1 : 100	PLANGRÖSSE: A3	PROJEKTNUMMER: 21210	GEZEICHNET: jh	DATUM: 25. 04. 2024	REVIDIERT: