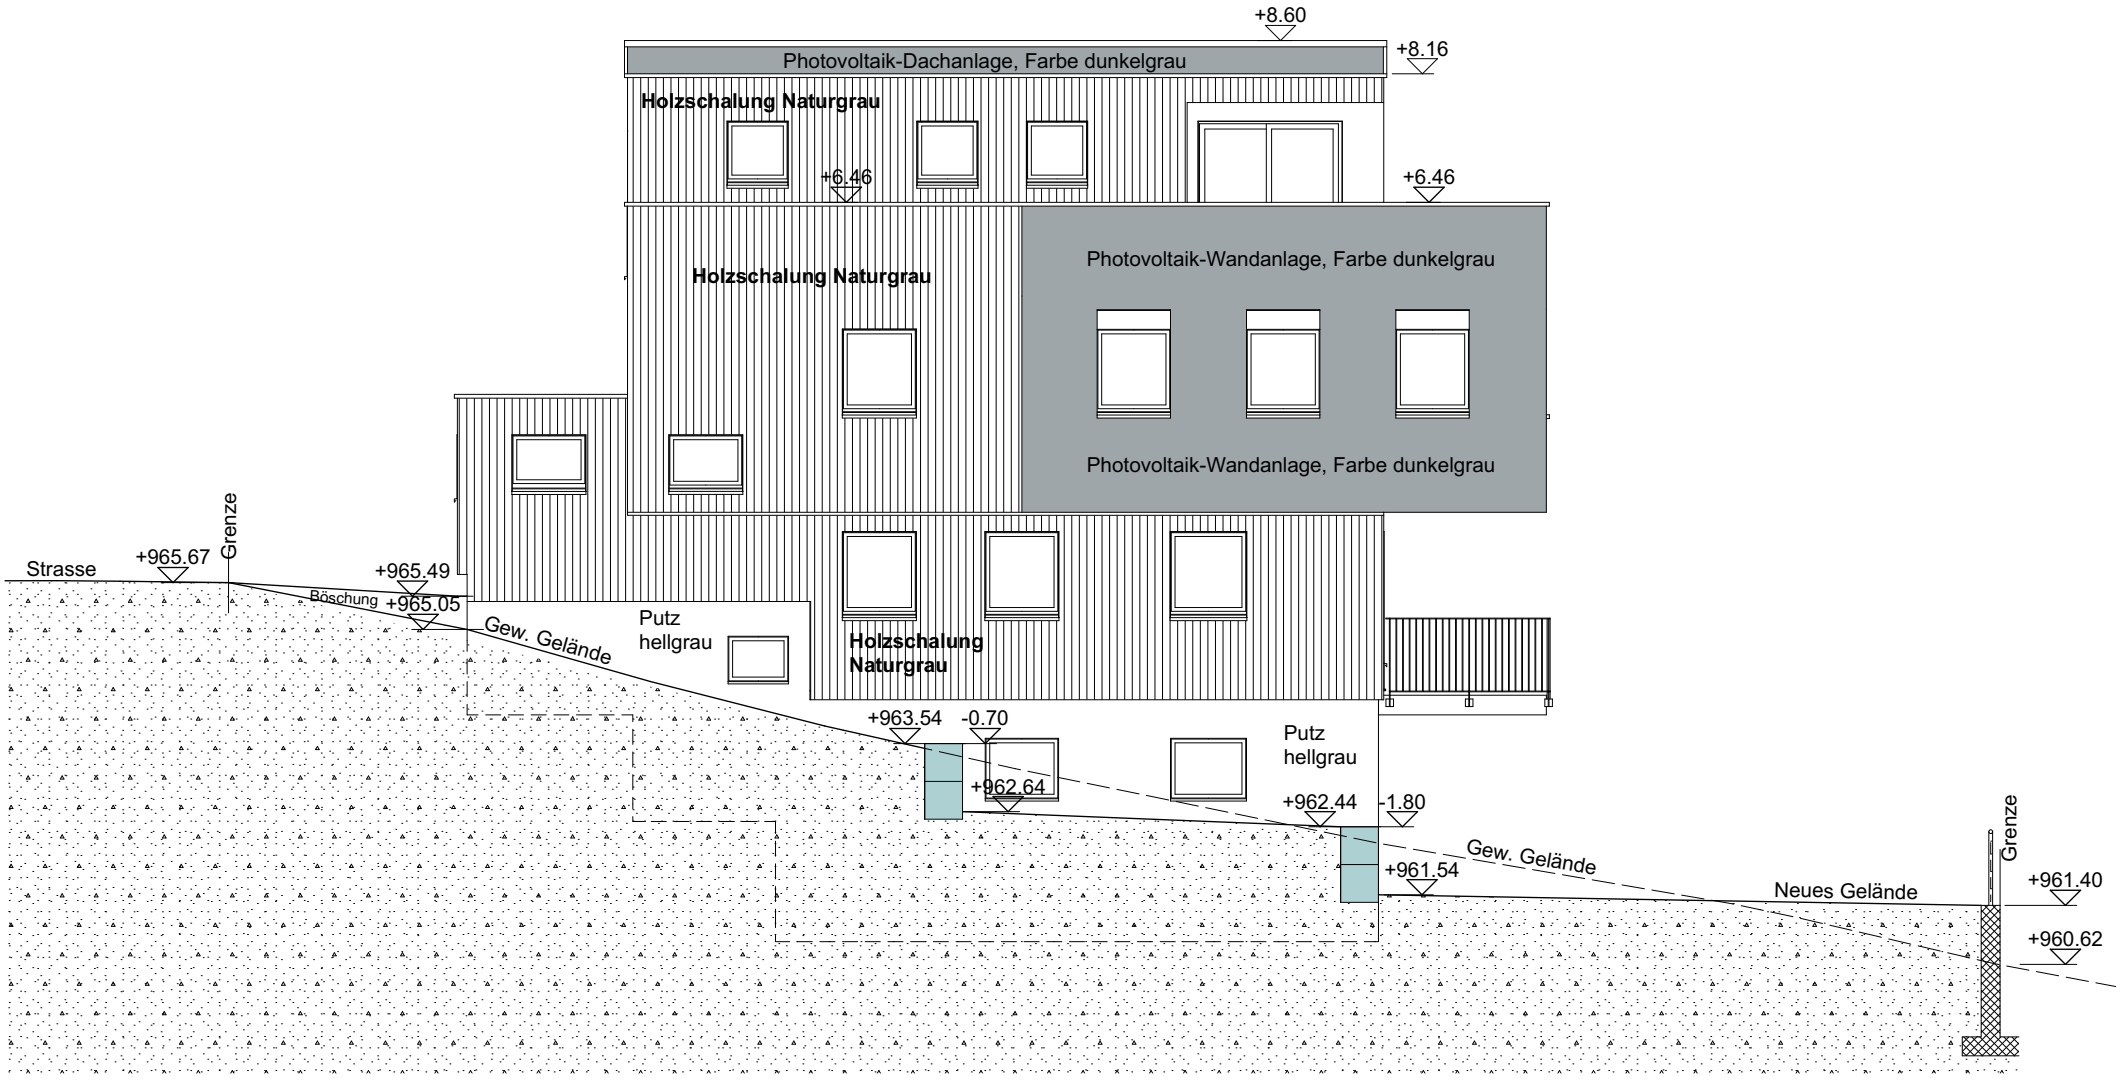

Ansicht West

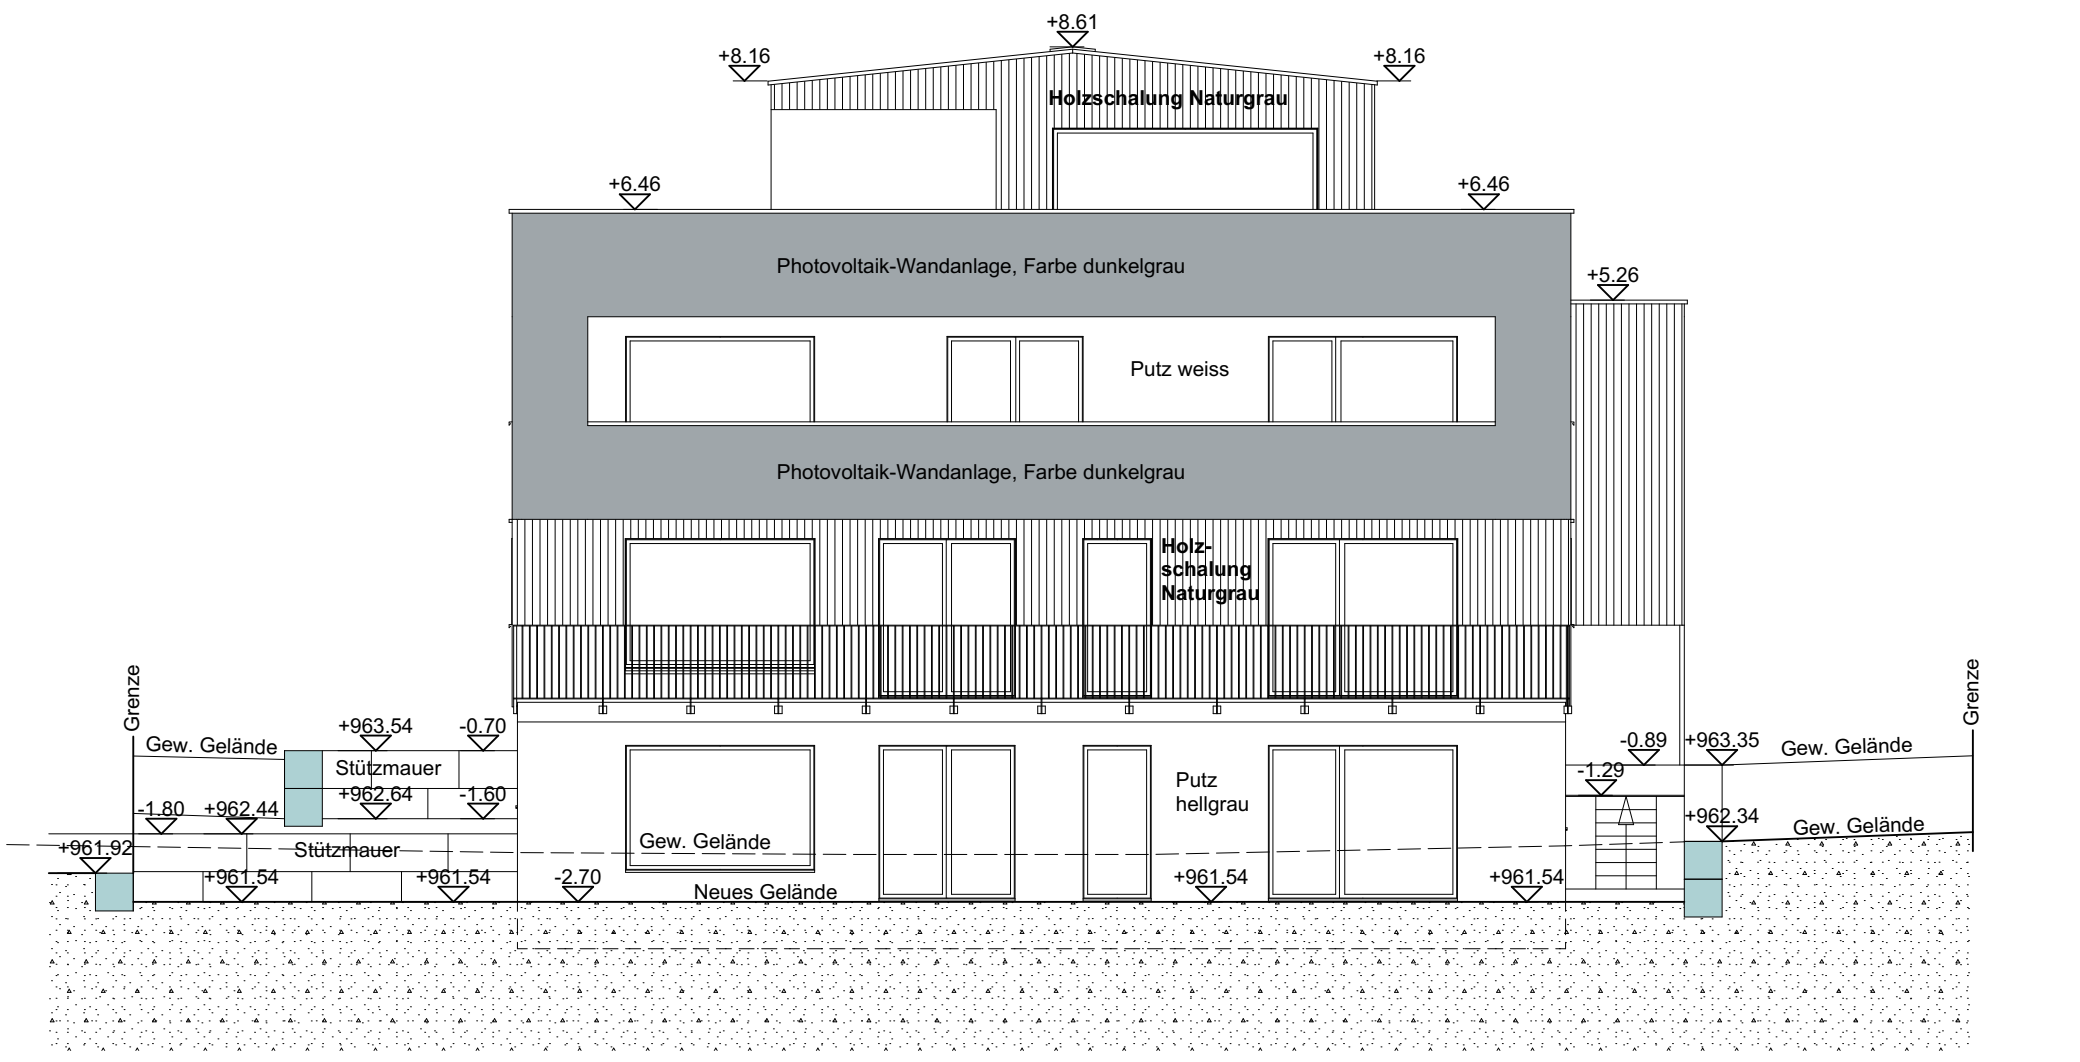

Ansicht Süd

±0.00 = 964.24

BAUVORHABEN:		AUFTRAGGEBER:			PLANVERFASSER:		
Neubau Einfamilienhäuser Gallusstr. 4+6, Windeggstr. 9+11, 8873 Amden		Jöhl Immobilien AG Obere Hagstrasse 2, 8873 Amden			Architektur + Bauleitung Hans Jöhl Obere Hagstrasse 2 , 8873 Amden 055-611 16 76 info@joehl-architektur.ch		
PLANNUMMER:	PLANTITEL:	MASSSTAB:	PLANGRÖSSE:	PROJEKTNUMMER:	GEZEICHNET:	DATUM:	REVIDIERT:
14.1	Ansicht S + W "Windeggstr. 9"	1 : 100	A3	21210	jh	25. 04. 2024	