


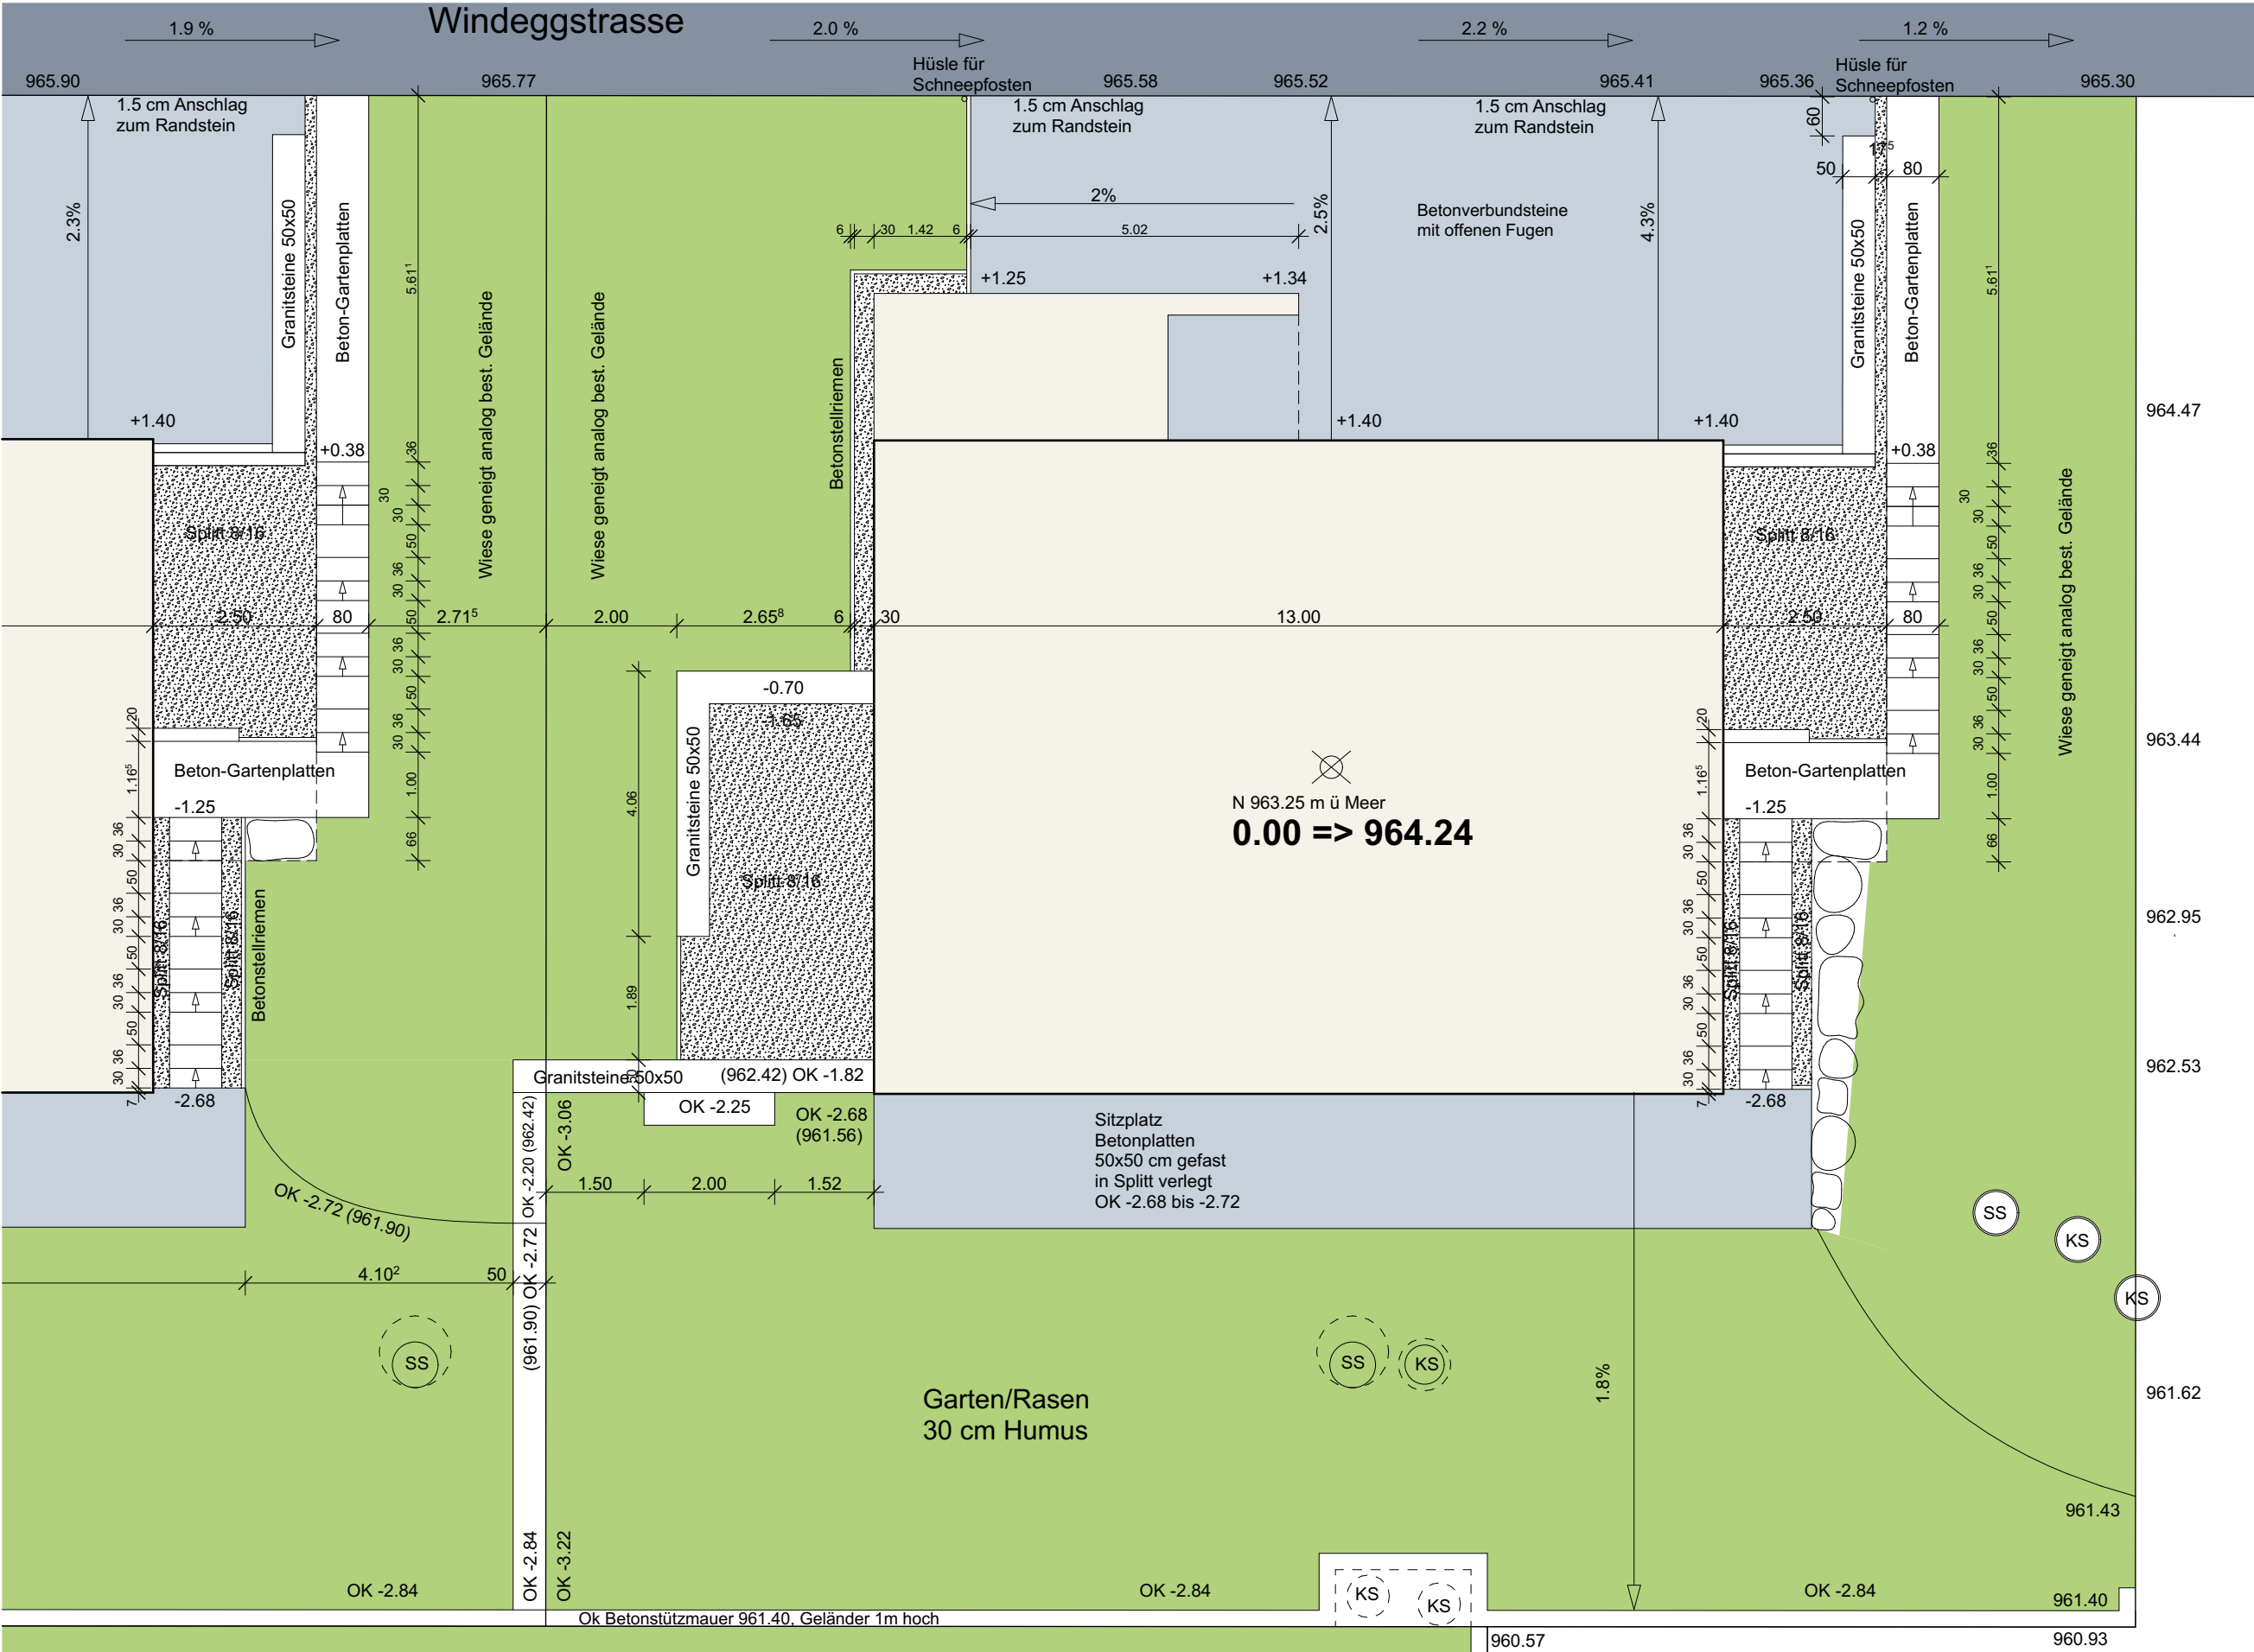

BAUVORHABEN: Neubau Einfamilienhäuser Windeggstrasse 9, 8873 Amden		AUFTRAGGEBER: Jöhl Immobilien AG Obere Hagstrasse 2, 8873 Amden			PLANVERFASSER: Architektur + Bauleitung Hans Jöhl Obere Hagstrasse 2, 8873 Amden 055-611 16 76 info@joehl-architektur.ch		
PLANNUMMER: 81.08	PLANTITEL: Umgebung Wst_9	MASSSTAB: 1 : 100	PLANGRÖSSE: A3	PROJEKTNUMMER: 21210	GEZEICHNET: jh	DATUM: 28. 08. 2025	REVIDIERT: