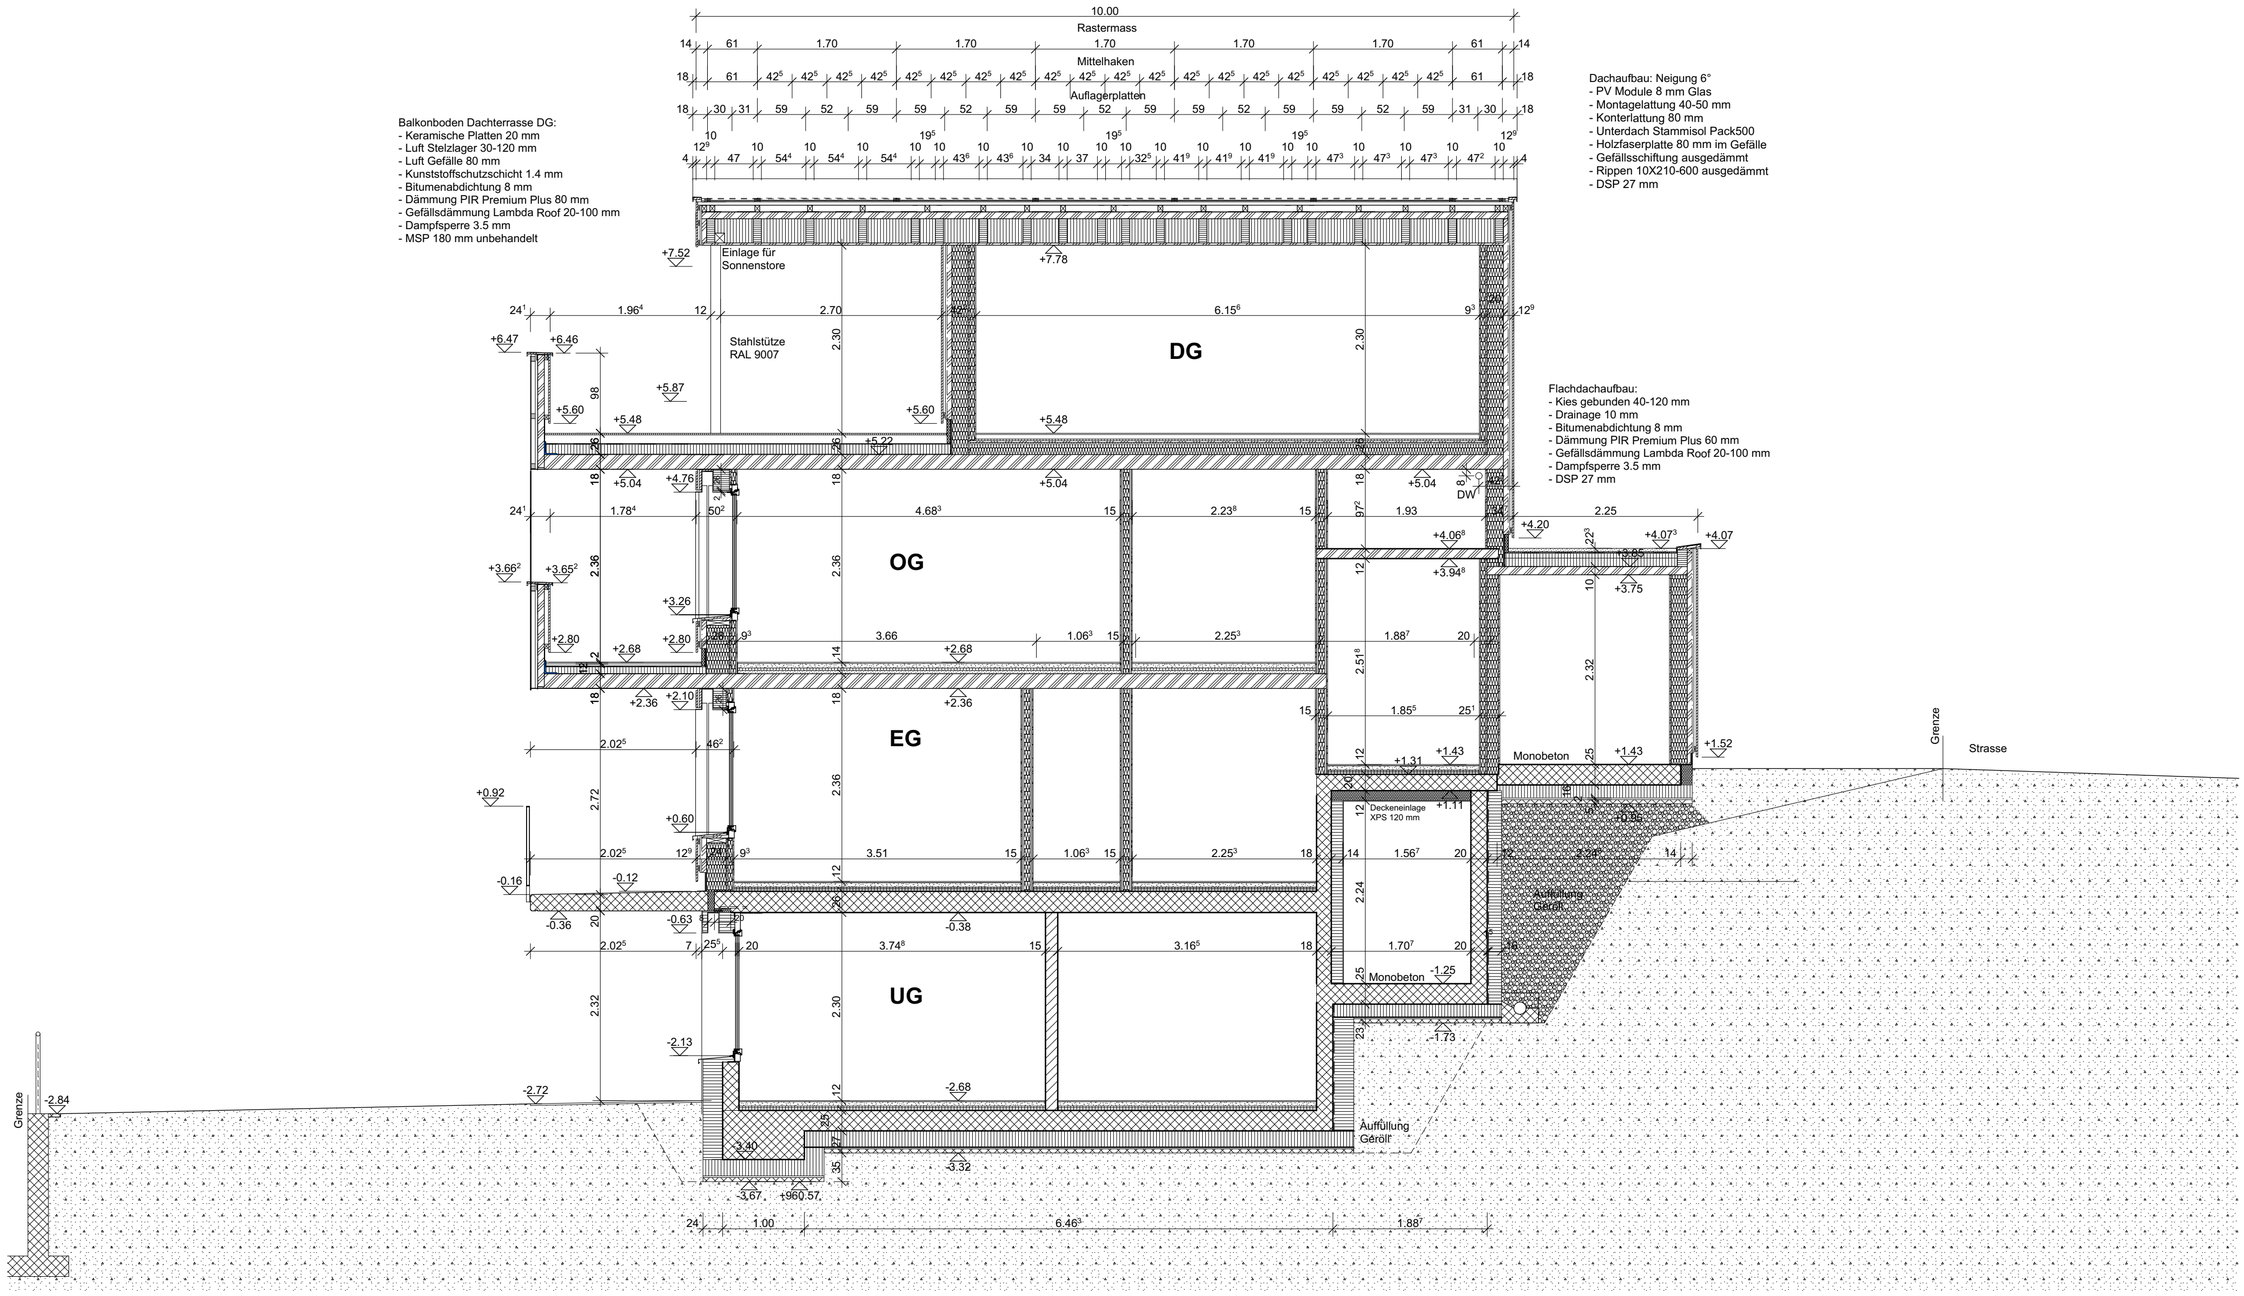

PLANLEGENDEN:

ALLE MASSE, WO NICHTS ANDERES VERMERKT IST, SIND ROHMASSE UND VOM UNTERNEHMER AM BAU ZU KONTROLLIEREN ALLFÄLLIGE UNSTIMMIGKEITEN SIND DER BAULEITUNG UMGEHEND ZU MELDEN.

BETON	SW	SCHWELLENHÖHE	FB	FERTIG BODEN
BACKSTEIN	BR	BRÜSTUNGSHÖHE	RB	ROH BODEN
KALKSANDSTEIN	ST	STURZHÖHE	RD	ROH DECKE
BETONFERTIGELEMENTE	OK	OBERKANT	UKD	UNTERKANT DECKE
MÖRTEL, GIPS	UK	UNTERKANT	F.	FERTIG
HOLZ	AK	AUSSERKANT	R.	ROH
DÄMMSTOFFE	BA	BODENABLAUF	M	MOTOR
NATURSTEIN	TÜR- UND FENSTERHÖHEN GEMESSEN AB OK FERTIG HÖHEREM BODEN,			
SPERRSCHICHT	SCHWELLE, bzw. FENSTERBANK BIS UK ROH STURZ.			

BAUVORHABEN:
Neubau Einfamilienhäuser
Windeggstrasse 9, 8873 Amden

Koten (Meereshöhe):
± 0.00
= 964.24 m ü M

AUFTRAGGEBER:
Jöhl Immobilien AG
Obere Hagstrasse 2, 8873 Amden

GEZEICHNET:
jh

DATUM:
28. 08. 2025

PLANVERFASSER:
Architektur + Bauleitung Hans Jöhl
Obere Hagstrasse 2 , 8873 Amden
055-611 16 76
info@joehl-architektur.ch

REVIDIERT:

PLANUNGSPHASE:
Ausführung

PROJEKTNUMMER:
21210

PLANNUMMER:
36

PLANTITEL:
Schnitt 6

MASSSTAB:

PLANGRÖSSE:
630 x 594